1:10
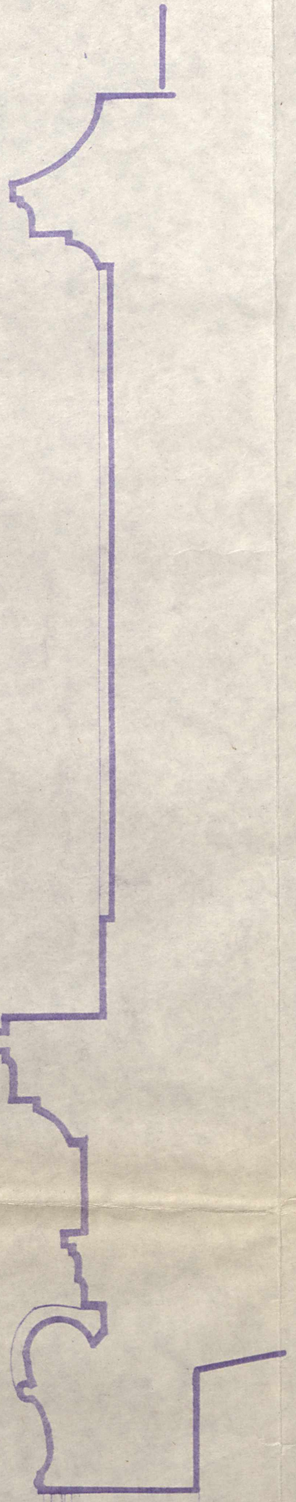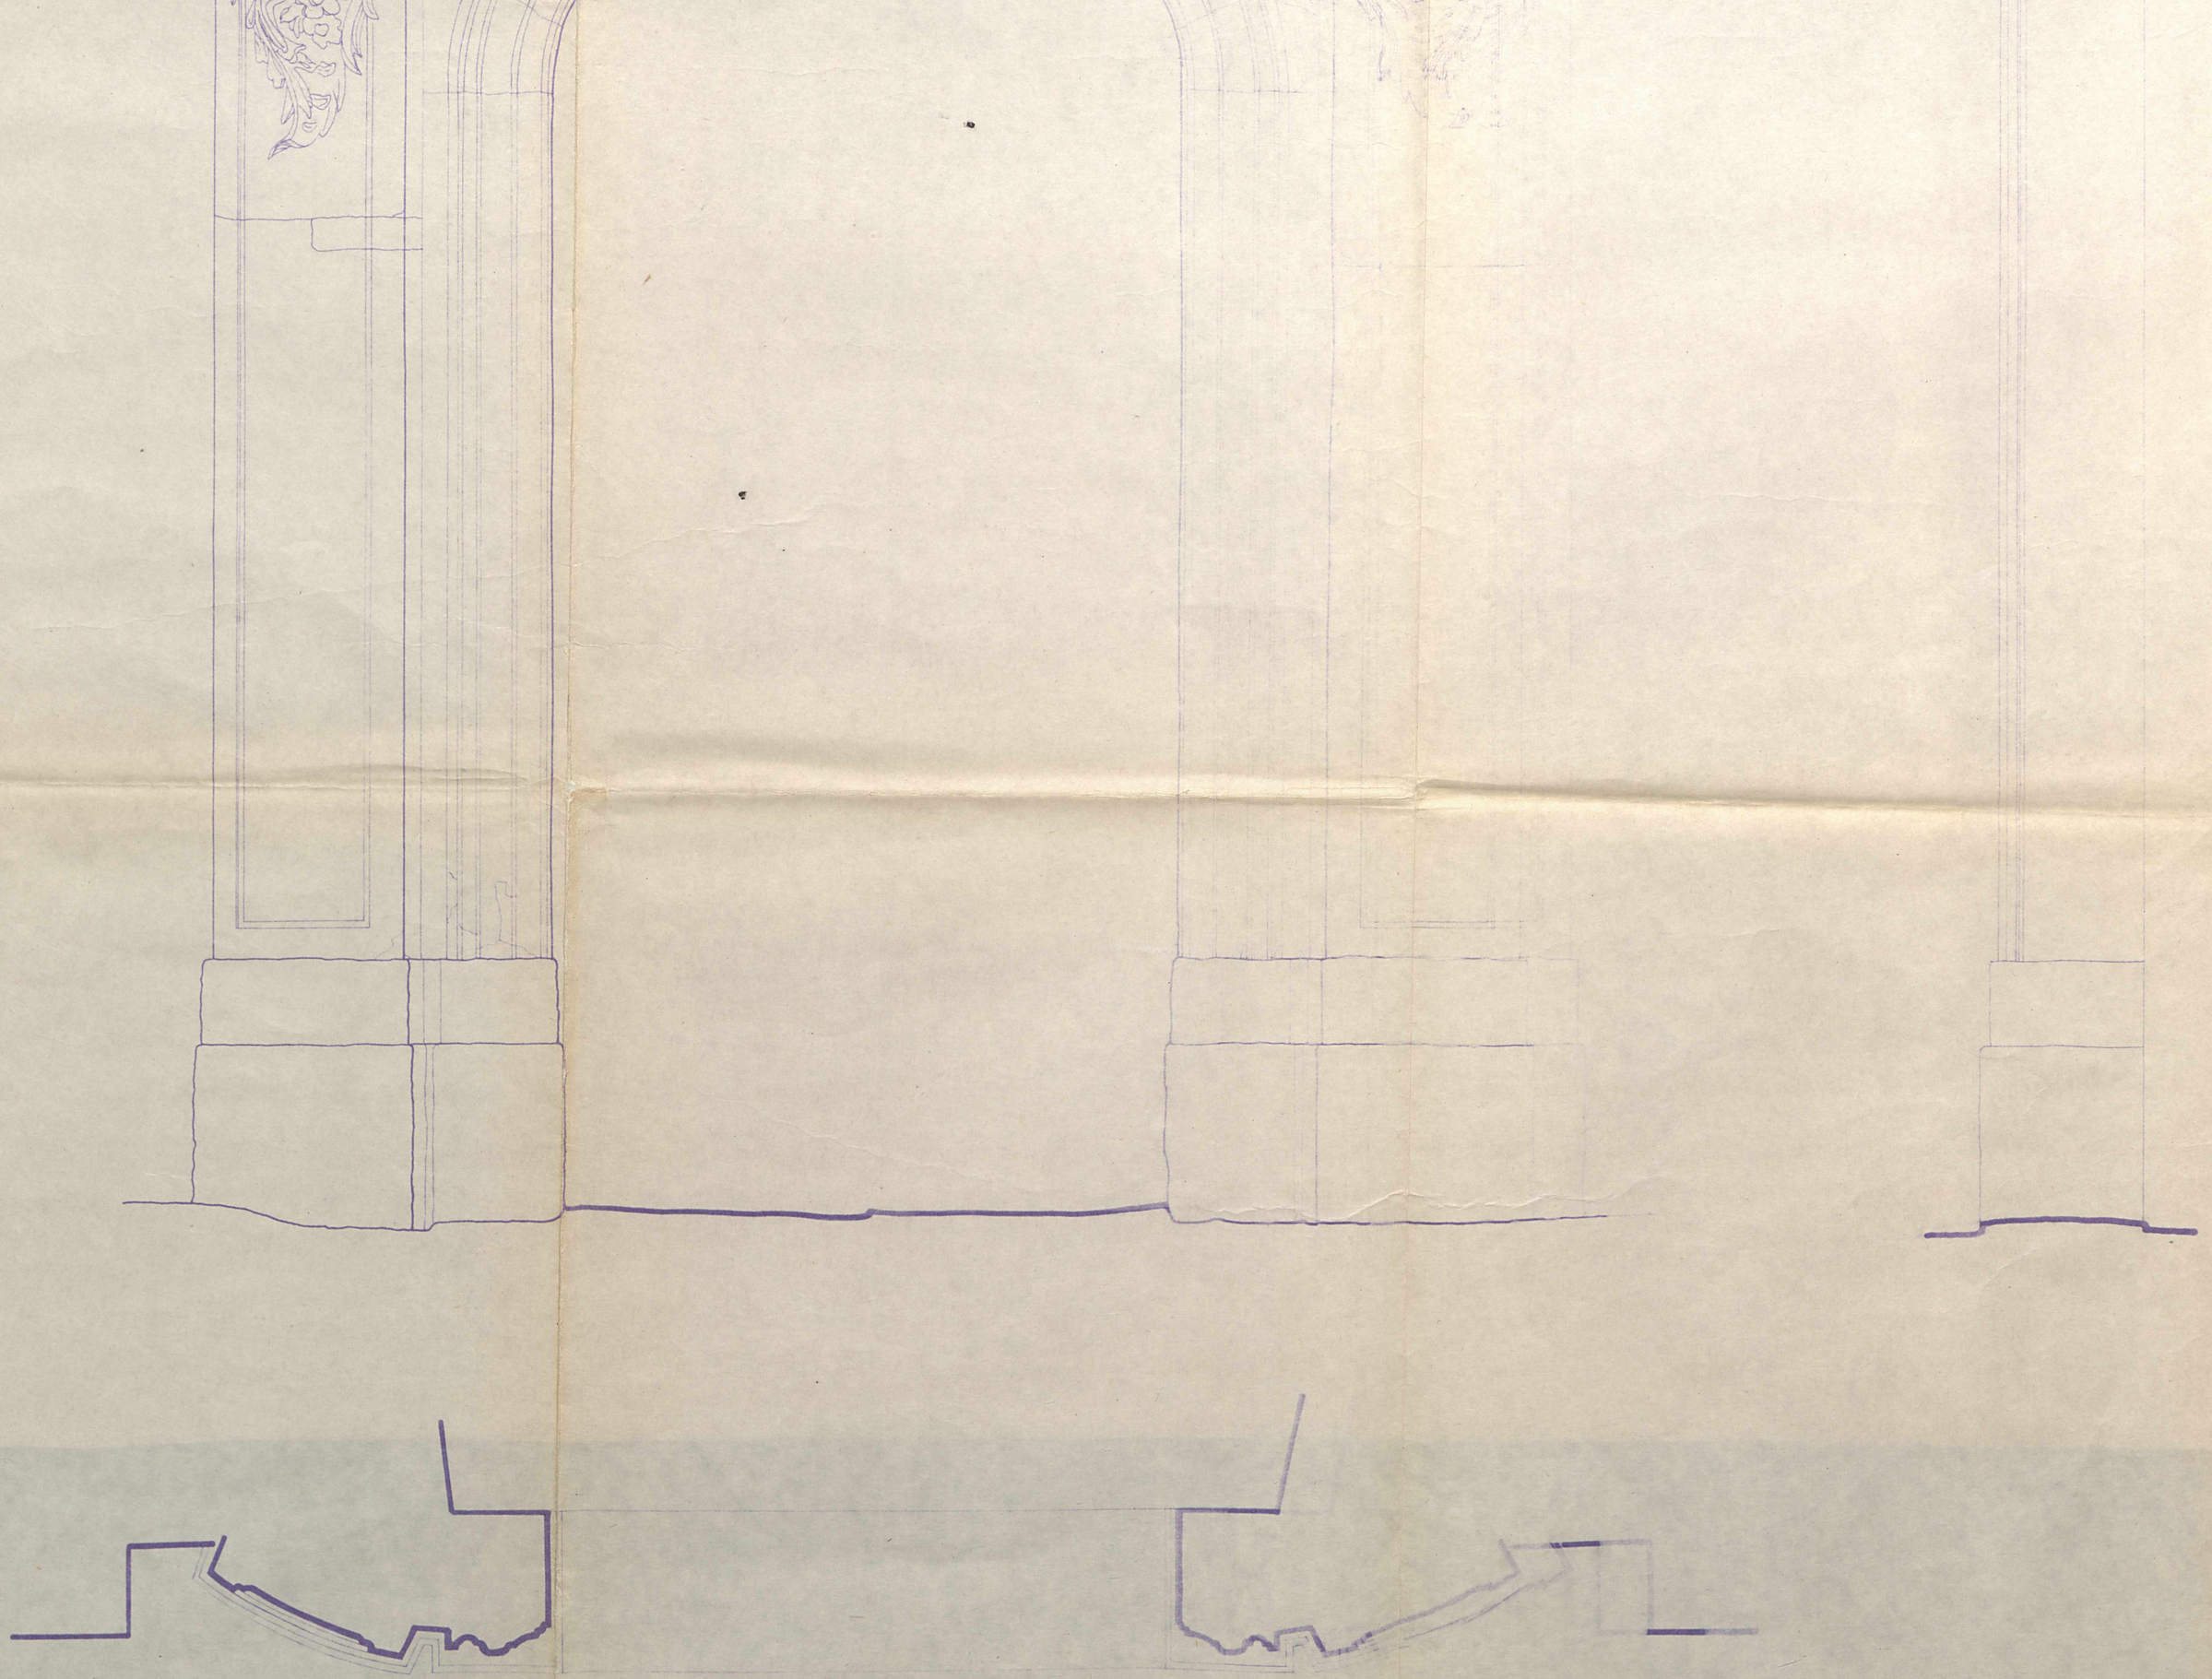
D: O: M:
DOMUM HANC DEI
A STANISLAO VITOVIO CASTELLANO SANDOMIRIENS
ULTIMO DE FAMILIA ERECTAM
AB ALEXANDRO IOSEPHO ZALUSKI PALATINO RAVENSI
GENERO IPSIUS SUPSTRUCTAM
A SVECIS COMBUSTAM A RECTORIBUS NEGLECTAM ET
POSSESORIBUS DERELICTAM
ANDREAS STANISLAUS KOSTKA ZALUSKI EPISCOPUS
CRACOVIENSIS DUX SEVERIÆ FILIUS BONORUM HÆRES
PRIMO POSSESSIONIS SUÆ ANNO MDCCLII
AD MAIOREM DEI GLORIAM
A FUNDAMENTIS SOLIDAVIT RESTAURAVIT ORNAVIT